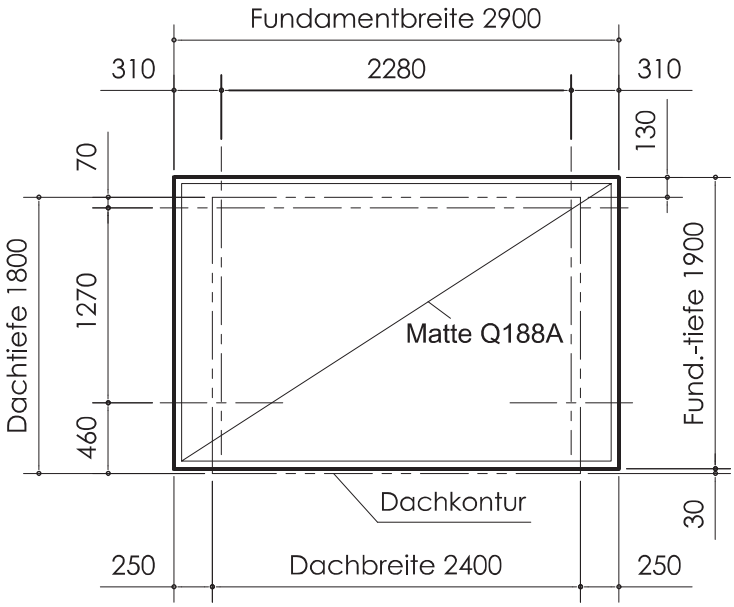

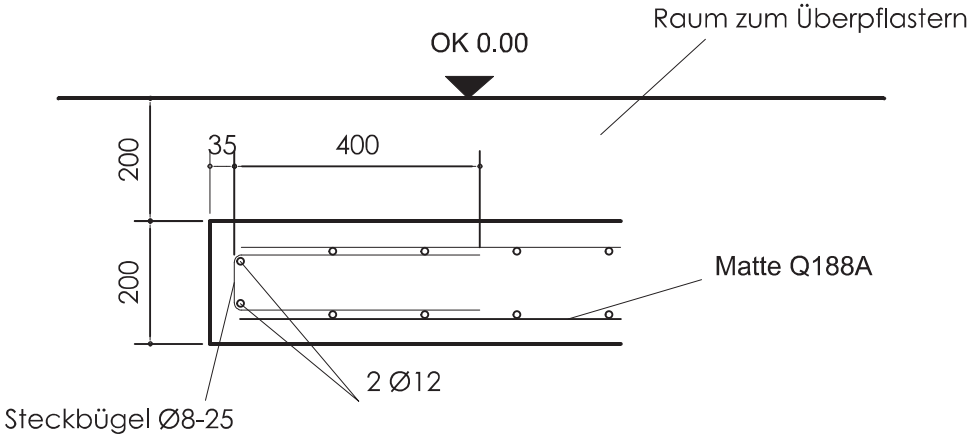

nur zur Kalkulation!

Bemessung nach Eurocode 2
Windzone 2, Binnenland
Maßangaben in mm

Betongüte	C25/30
Expositionsklasse	XC2, XF1, WF
Betondeckung	cnom=35mm
Matte:	Q188 A

Fundamente eben u. waagerecht zueinander
Zul. Höhenabweichung der Fund. ±5 mm

In Abhängigkeit von den geologischen Standortverhältnissen ist evt. eine zusätzl. Frostschutzschicht (Magerbeton oder Mineralgemisch) unter den Fundamenten anzuordnen, um eine größere frostsichere Gründungstiefe zu erreichen.

AZ	Mitteilung	Datum	Name

Benennung
Wartehalle PICTOR
Dachbreite 2400, mit Rück- und 2x Seitenwand

A 4

ZIEGLER

	Datum	Name
Bearb.		
Konstr.		
Techno.		
Stand		

Zeichnungs-Nr.
Fundamentplan
dübeln -200

Maßstab
1:50

054.677