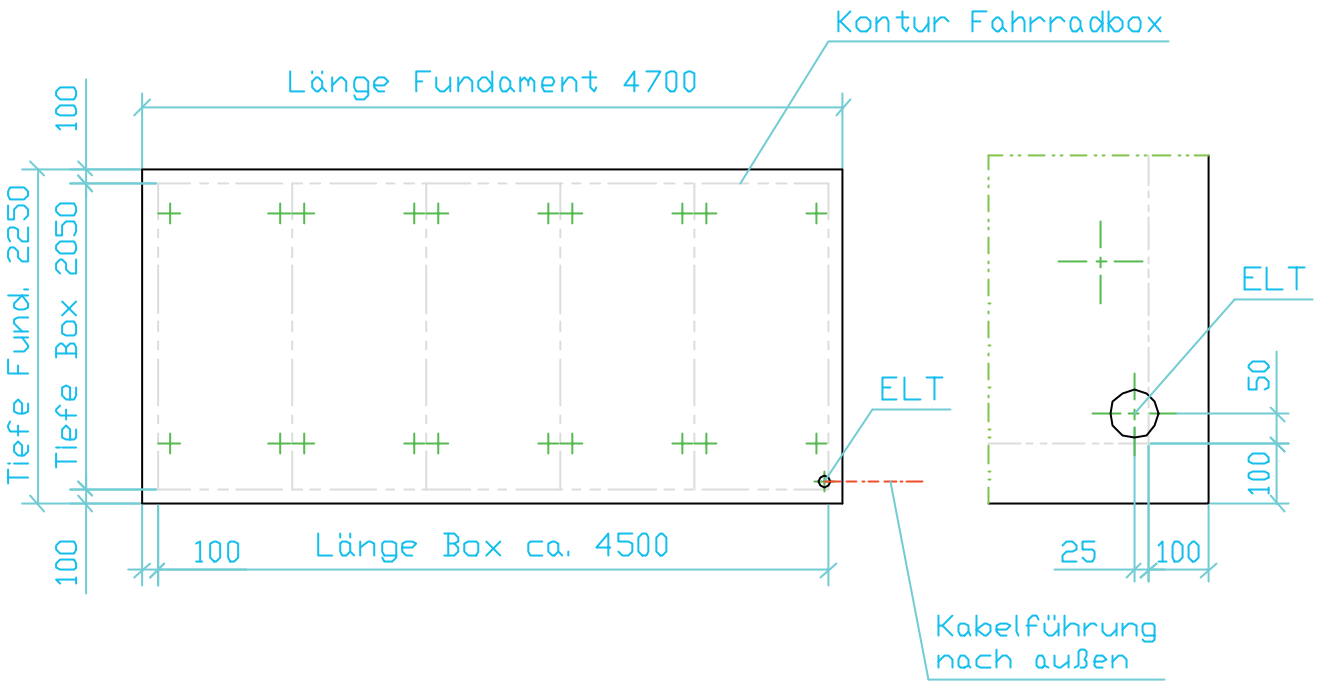

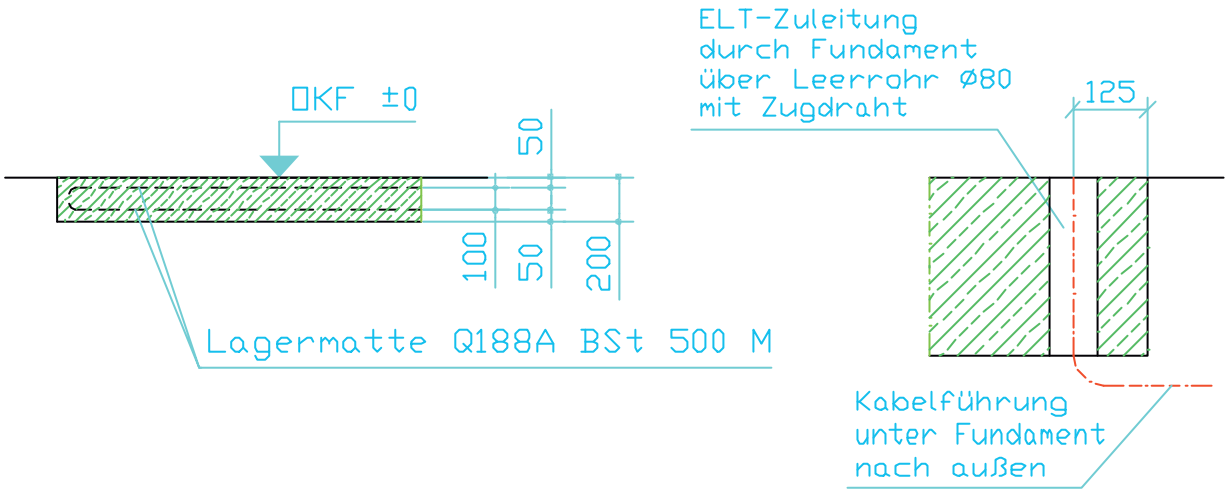

Entfernung zum Schaltschrank max. 10-20m

Fundamentplatte eben und waagerecht

zulässige Abweichung ±5mm

Betonfestigkeitsklasse C20/25

AZ	Mitteilung	Datum	Name	Benennung **Fahrradgarage TECTUM-E** 5er Anlage mit ISIGO-Steuerung	A 4 Fa. Ziegler
	Datum	Name		Zeichnungs-Nr. Fundamentplan	Maßstab 1:50
Bearb.					
Konstr.					
Techno.					
Stand					